



**Amt für Digitalisierung, Breitband und Vermessung
Landshut**


Gestütstraße 10
84028 Landshut

**Auszug aus dem
Liegenschaftskataster**

Flurkarte 1 : 1000
zur Bauvorlage nach § 7 Abs. 1 BauVorIV
Erstellt am 14.01.2016

Flurstück: 1060/44
Gemarkung: Schönbrunn

Gemeinde: Landshut
Kreis: Landshut
Regierungsbezirk: Niederbayern

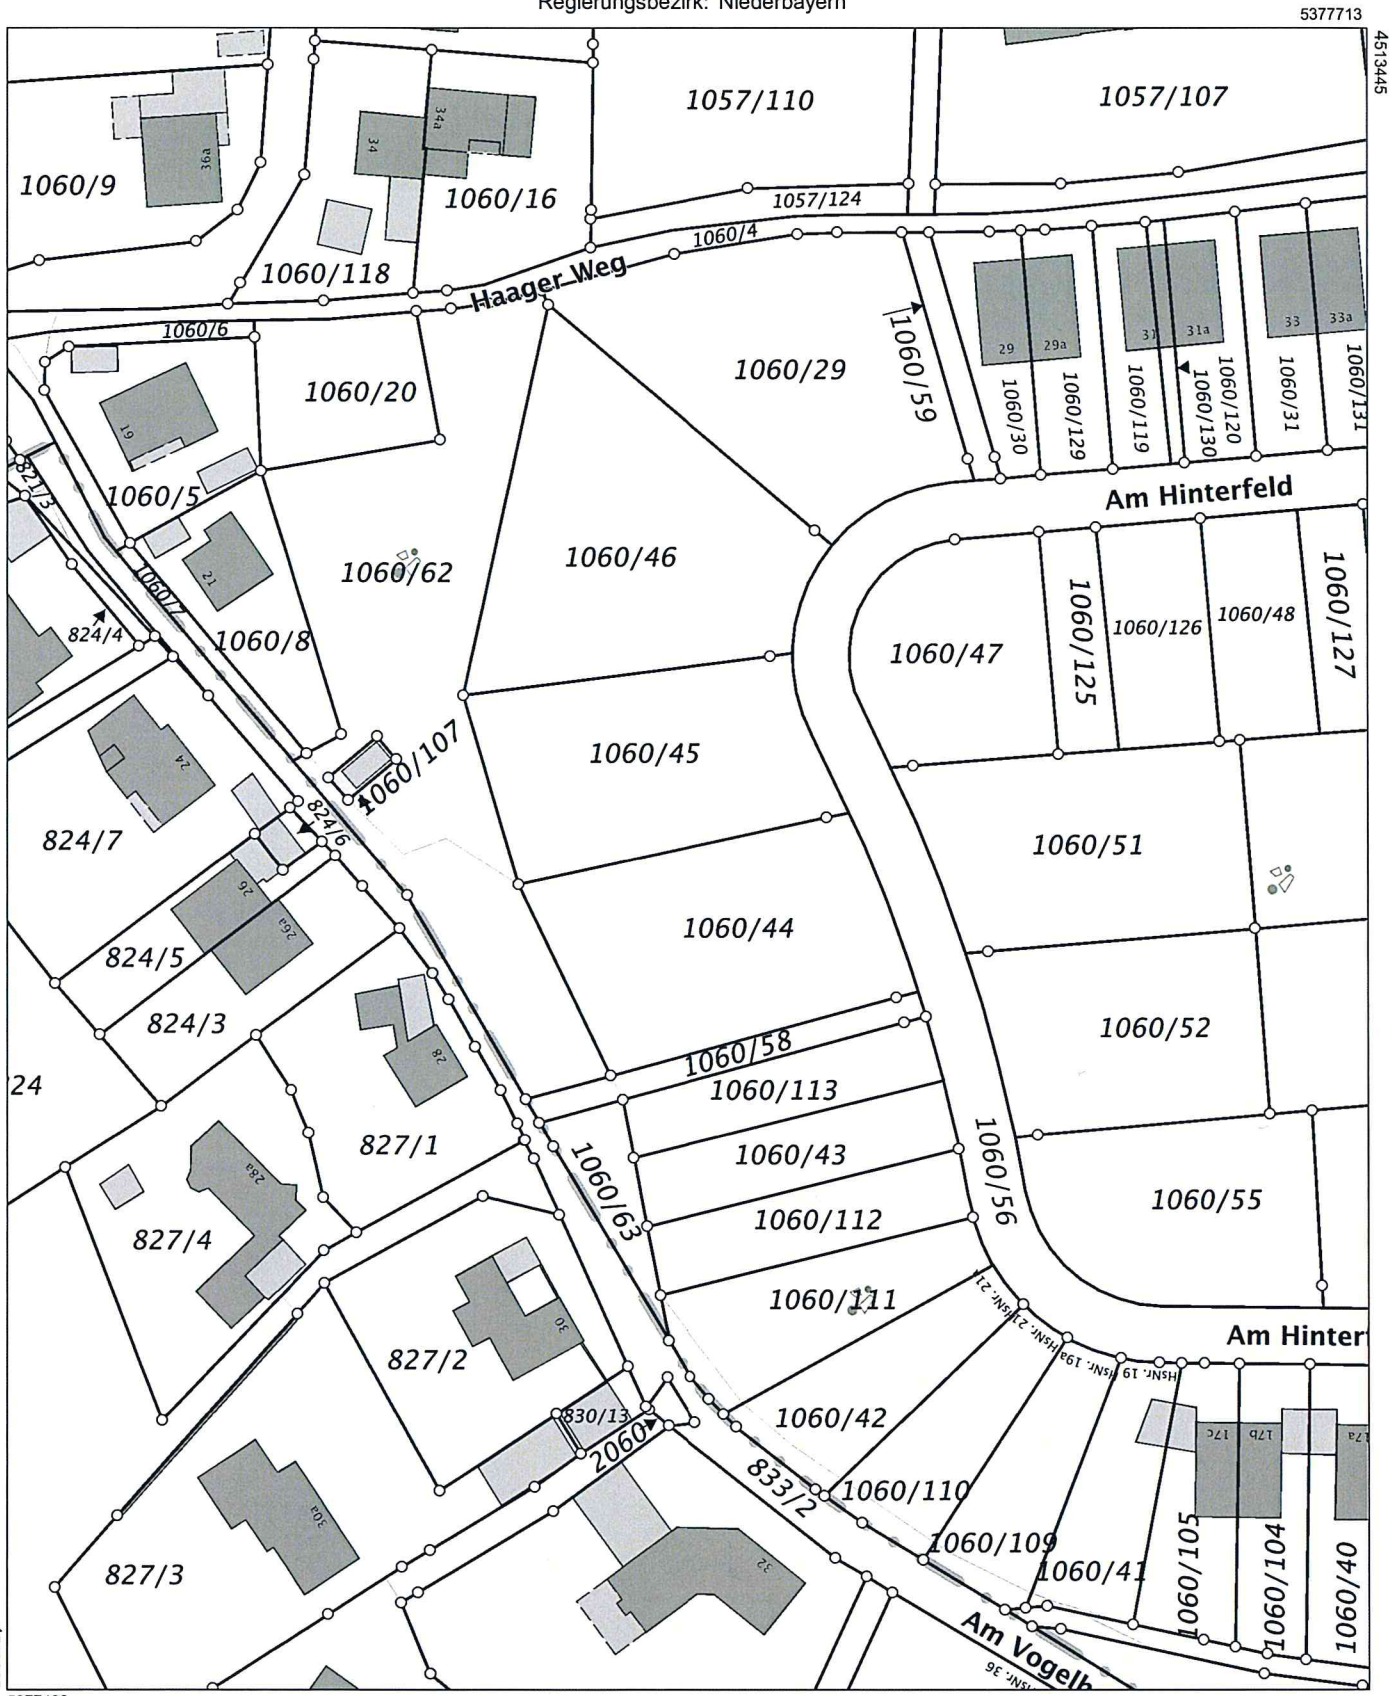

Maßstab 1:1000 0 10 20 30 Meter

Vervielfältigung nur in analoger Form für den eigenen Gebrauch.
Zur Maßentnahme nur bedingt geeignet.

Geschäftszeichen: wip

Amt für Digitalisierung, Breitband
und Vermessung Landshut
Gestütstraße 10
84028 Landshut
Stempel und Unterschrift der abgebenden Stelle